





УСТЬ-КАТАВ

ГЕНЕРАЛЬНЫЙ ПЛАН. КОРРЕКТИРОВКА

ПЛАНИРОВОЧНАЯ СТРУКТУРА ГОРОДА

СХЕМА ПЛАНИРОВОЧНЫХ РАЙОНОВ

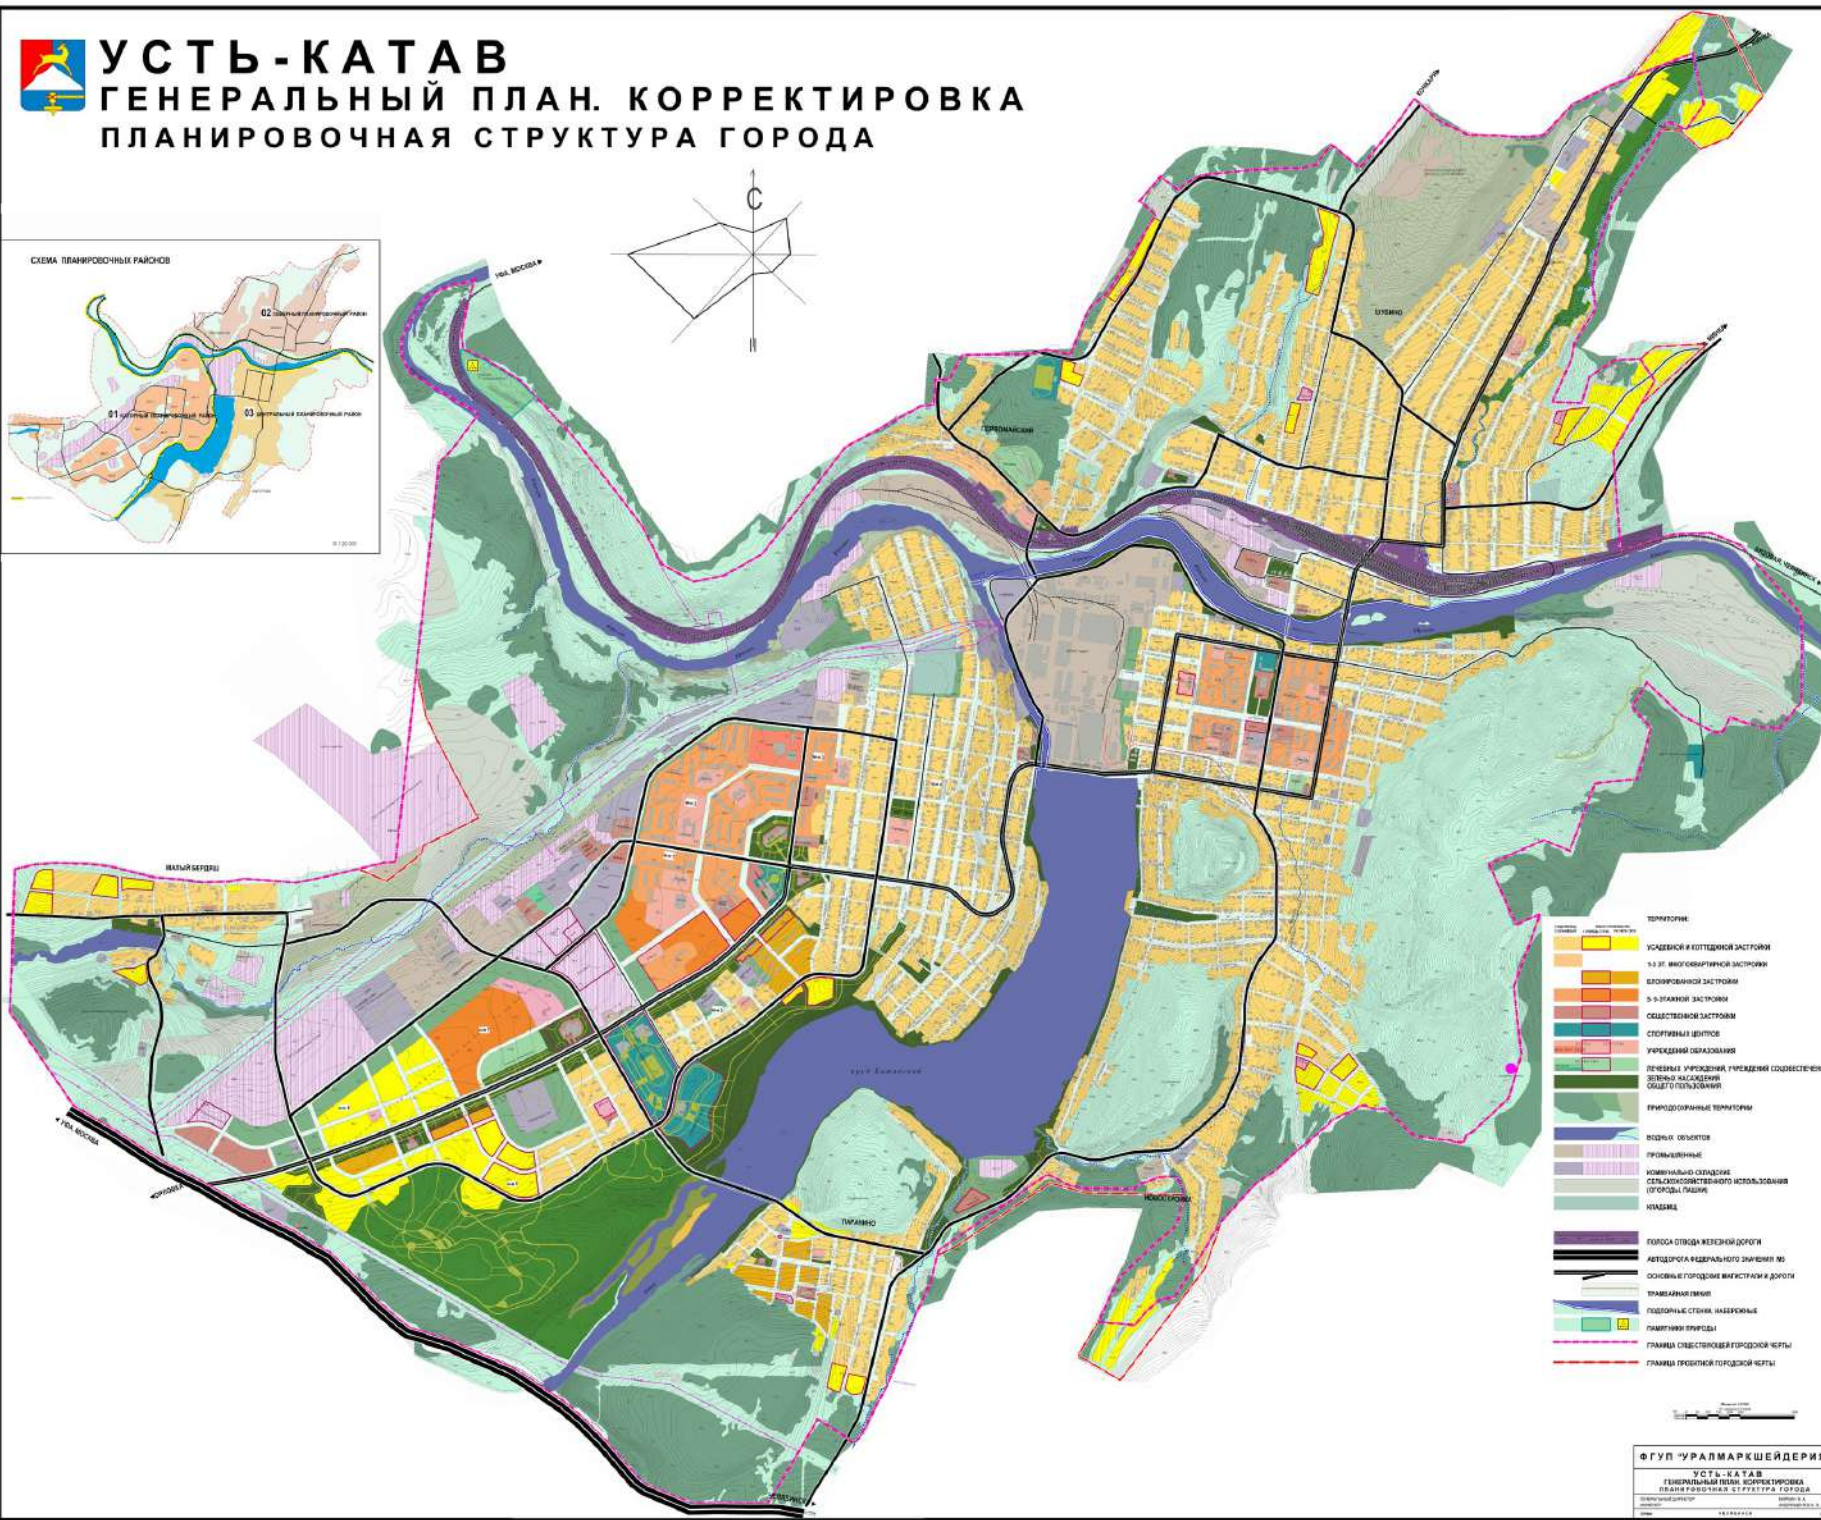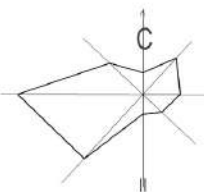

- ТЕРРИТОРИИ**
- УСАДЬБЫ И КОТТЕДЖНОЕ ЗАСТРОЙКА
 - 1-3 ЭТ. МКД/КОММУНАЛЬНО-КОМПЛЕКСНОЕ ЗАСТРОЙКА
 - БЛОКОВЫЕ ЗАСТРОЙКИ
 - 5-9 ЭТАЖНОЕ ЗАСТРОЙКА
 - СОБСТВЕННИКОВ ЗАСТРОЙКА
 - СПОРТИВНЫЕ ЦЕНТРЫ
 - УЧРЕЖДЕНИЯ ОБРАЗОВАНИЯ
 - ЛЕЧЕБНИКИ, УЧРЕЖДЕНИЯ, УЧРЕЖДЕНИЯ СОЦИАЛЬНОГО НАЗНАЧЕНИЯ
 - ОБЪЕКТЫ НАСЛЕДИЯ
 - ОБЪЕКТЫ ПУБЛИЧНОГО ПОЛЬЗОВАНИЯ
 - ПРИРОДООХРАННЫЕ ТЕРРИТОРИИ
 - ОБЪЕКТЫ
 - ПРОМЫШЛЕННЫЕ
 - КОММУНАЛЬНО-ХОЗЯЙСТВЕННЫЕ
 - СЕЛЬСКОХОЗЯЙСТВЕННОГО ИСПОЛЬЗОВАНИЯ
 - ГОРОДСКОГО РАЙОНА
 - НАДЛЕЖАТ
- ИНФРАСТРУКТУРА**
- ГОРОДСКАЯ ОТСАДА ЖЕЛЕЗНОЙ ДОРОГИ
 - АВТОДОРОГА ФЕДЕРАЛЬНОГО ЗНАЧЕНИЯ И/ИЛИ
 - ОСНОВНЫЕ ГОРОДСКИЕ МАГИСТРАЛИ И ДОРОГИ
 - ТРАМВАЙНАЯ ЛИНИЯ
 - ПОДЗЕМНЫЕ СТЕНЫ, НАДЕРЖИВНЫЕ
 - РАМКАМИ ПАРКОВ
 - ГРАНИЦА СВЕТОПРОУСОНОВ ГОРОДСКОЙ ЧЕСТИ
 - ГРАНИЦА ПРОСОНОВ ГОРОДСКОЙ ЧЕСТИ